

DATI DI PROGETTO

S^{2A} = area privata da asservire a uso Pubblico (GIARDINO)
tot mq 504 > mq 489


PARCHEGGI ESTERNI: n°6 POSTI + 1 disabili da asservire a uso pubblico

PARCHEGGIO INTERRATO : 4 POSTI da asservire a uso pubblico

PARCHEGGIO pubblico di via LIVORNO : 29 POSTI + 2 disabili

TOT 42 POSTI DI CUI 3 PER DISABILI_INVARIATO

<p>Gruppo Progettazione:</p> <p>VG13 ARCHITECTS via Aserio 3 - 20159 Milano TOMMASO FANTINI • ALBERTO ROSSI www.vg13.ch contact@vg13.ch</p> <p>STUDIO TECNICO ASSOCIATO GEOMETRI LANDINI E MADUZZI VIA G. DI VITTORIO N.27 46031 SAN BIAGIO di BAGNOLO SAN VITO (MN) TEL e FAX 0376/415756</p>	
<p>COMUNE DI CURTATONE PROVINCIA DI MANTOVA</p>	
<p>PROGETTO: Revisione ai sensi art. 14 comma 2 L.R. 2/2005 PIANO DI RECUPERO ATR301 BATTAGLIA E ZTR 455 SITO IN MONTANARA (MN), via ROMA, 38</p>	<p>TAVOLA 2</p>
<p>RICHIEDENTE: FONDAZIONE MALAGUTTI</p>	
<p>IDENTIFICAZIONE CATASTALE Foglio n. 10 Mappali n. 44</p>	<p>RIFERIMENTI LEGISLATIVI P.G.T. Vigente, R.E. e Reg. Igiene</p>
<p>OGGETTO TAVOLA: PLANIMETRIA GENERALE PROGETTO OGGETTO DI REVISIONE sc.: 1:200 SEZIONE SU VIA LIVORNO sc.: 1:200</p>	
<p>DATA: 15.04.2022</p>	<p>IL TECNICO: GEOM. LANDINI CRISTIAN</p>

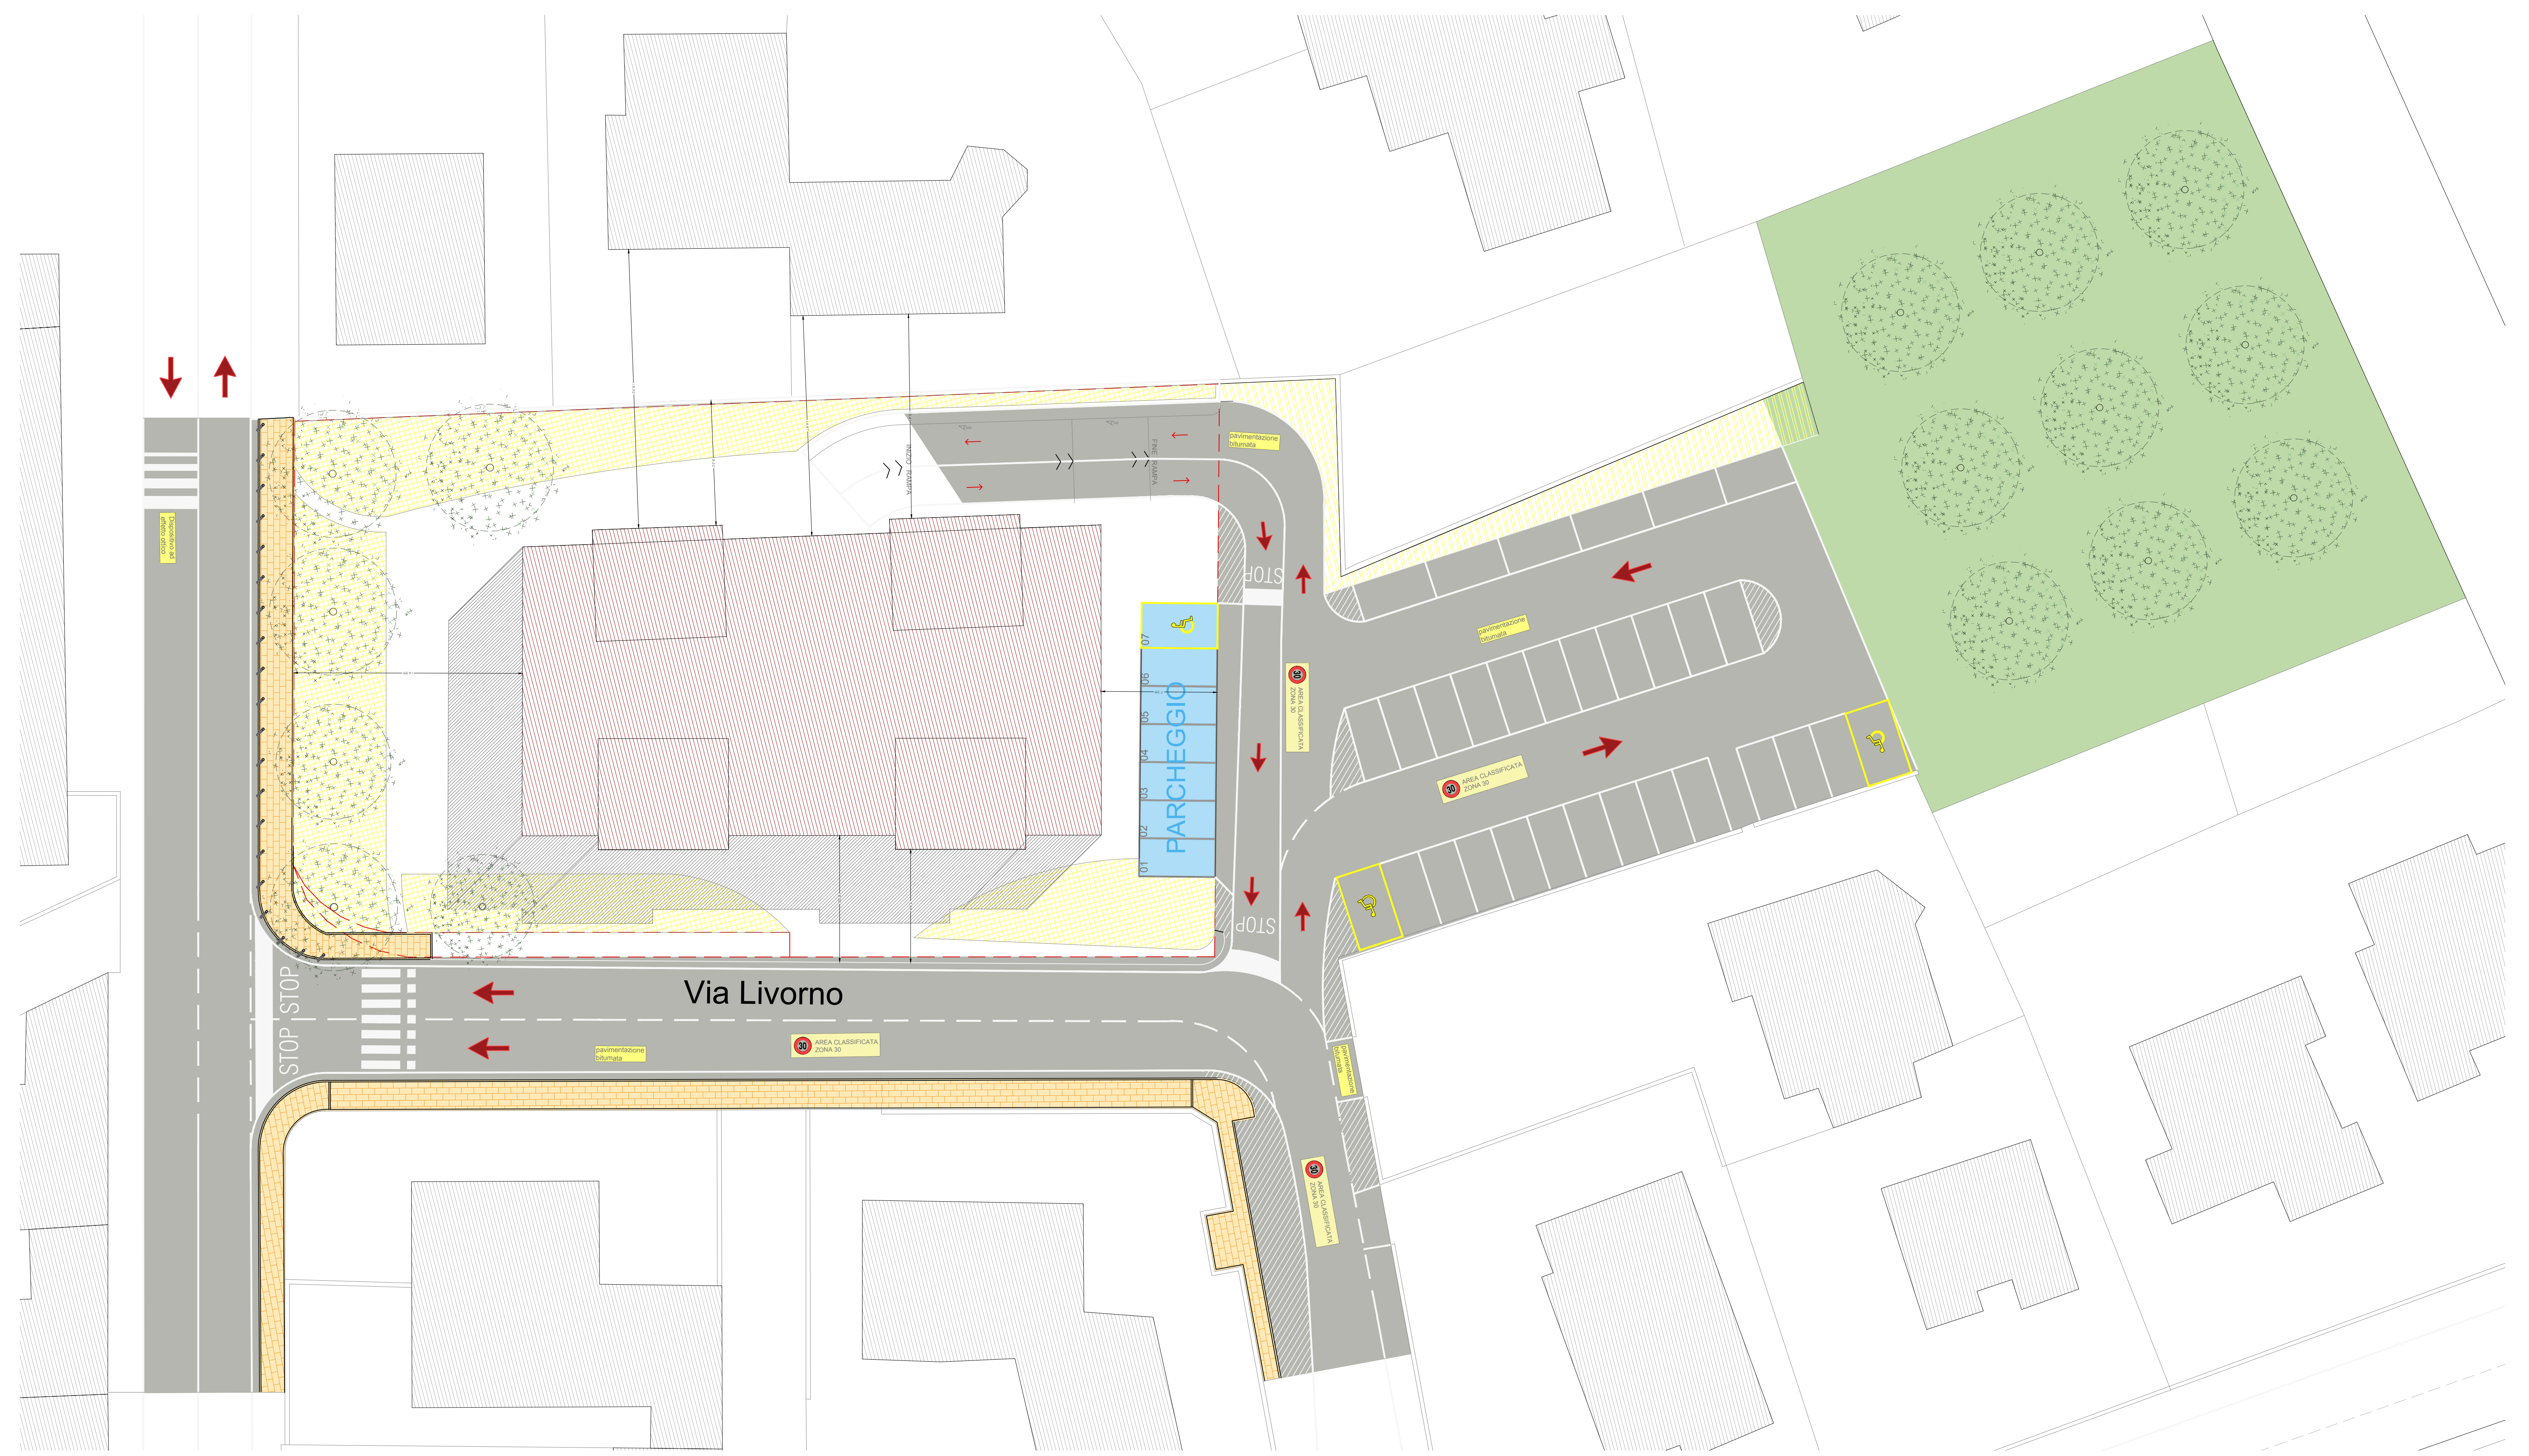

Questo disegno è di proprietà dello Studio Tecnico Associato Geometri Landini e Maduzzi - Senza il permesso scritto del titolare non può essere copiato, riprodotto, modificato, trasmesso ad altre persone o utilizzato in qualsiasi modo sotto pena delle disposizioni di legge vigenti.