DESCRIZIONE DI CAPITOLATO

Pavimento antitrauma colato, drenante, posato in continuo senza giunture, certificato conforme alla normativa UNI/EN 1177 in diversi spessori per assorbimento di caduta da altezze diverse:

altezza di caduta	spessore pavimento	certificato n.
max cm 130	mm 30	0010/ME/MRC/12-1
max cm 170	mm 40	0022/ME/MRC/12-1
max cm 190	mm 50	0010/ME/MRC/12-2
max cm 230	mm 70	0022/ME/MRC/12-2
max cm 270	mm 100	0022/ME/MRC/14-1

Realizzazione in doppio strato di densità e granulometria differenziata e composta da:

Stesura di 1^ colata di gomma SBR, granulometria di mm 5÷10, colore nero, adeguatamente miscelata in giuste proporzioni con resina poliuretanica monocomponente, a formare sottostrato di assorbimento.

Stesura di 2^ colata di gomma EPDM pura colorata nella massa, granulometria mm 1÷4, mista a granuli neri, miscelata in giuste proporzioni con resina legante poliuretanica monocomponente, a formare strato di finitura spessore 10÷15.

Il pavimento deve essere posato su una caldana di CLS con rete elettrosaldata, su piano opportunamente stabilizzato, oppure anche su piano già esitente con adeguata planarità superficiale e resistenza.
I nostri tecnici sono a disposizione per valutare l'adeguatezza dei piani.

Colori base rosso o verde puntinato a scelta. Altri colori a richiesta.
Disponibile anche con colorazione con soli granuli colorati (senza puntini neri).

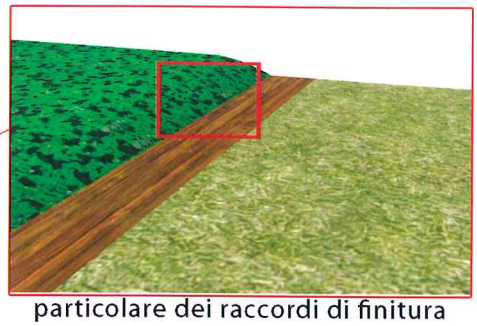

particolare dei raccordi di finitura

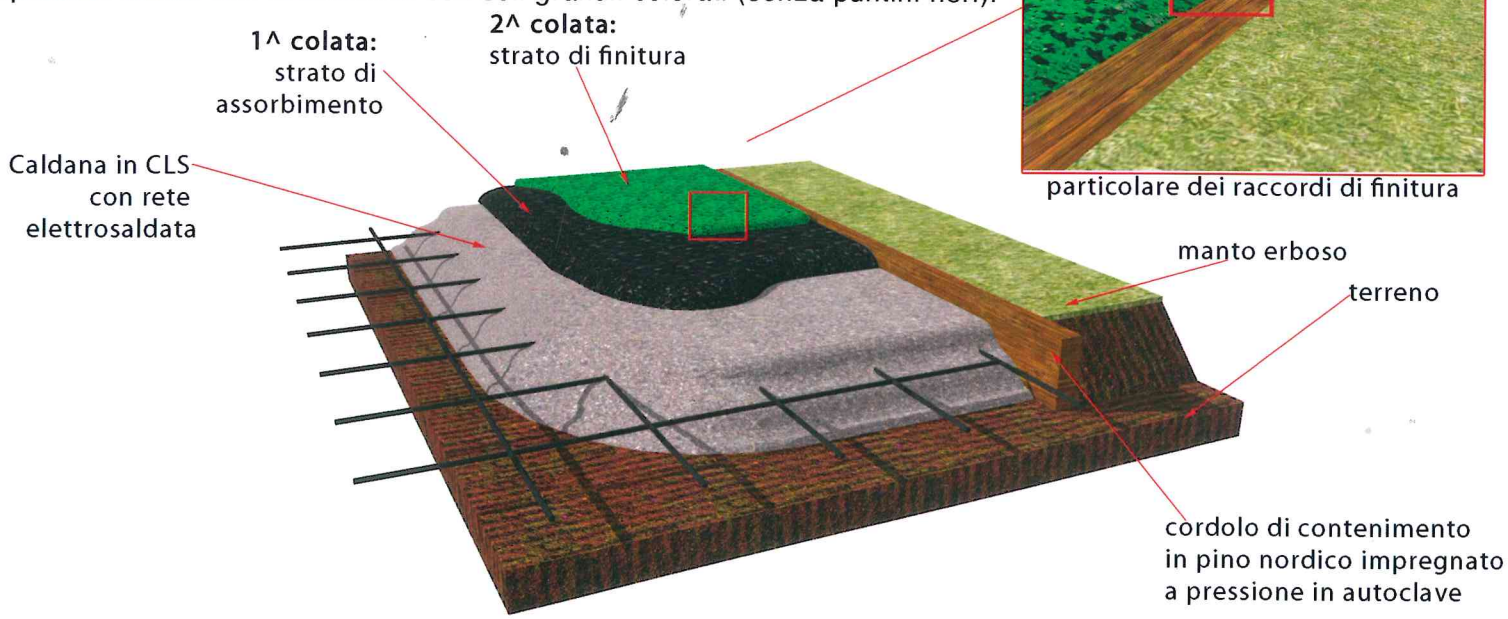

FORMAZIONE DEL PIANO DI POSA

Preparazione del piano di posa della pavimentazione mediante **scarifica** fino ad altezza di cm 10 oltre lo spessore del pavimento in gomma, eseguendo con un piccolo mezzo meccanico, livellatura e formazione pendenze, compreso trasposto a discarica di eventuali eccedenze.
Fornitura e posa di **cordoli di contenimento in conglomerato cementizio** vibro compresso, sezione 7/8x25H compreso scavo, sottofondo e rinfianchi in calcestruzzo, sigillature. Eventuali cordonature alternative in **tavole di pino nordico** impregnato a pressione in autoclave, **oppure elementi in gomma**, o altro.
Getto di sottofondo in CLS, spessore medio cm 10 livellato a staggia, con rete elettrosaldata, o altri sottofondi di pari caratteristiche. Formazione di **fori di drenaggio** Ø mm 20÷40 nei punti di confluenza delle acque reflue, per evitare ristagni tra il piano in CLS e la gomma.