


 PORZIONE OGGETTO DI INTERVENTO

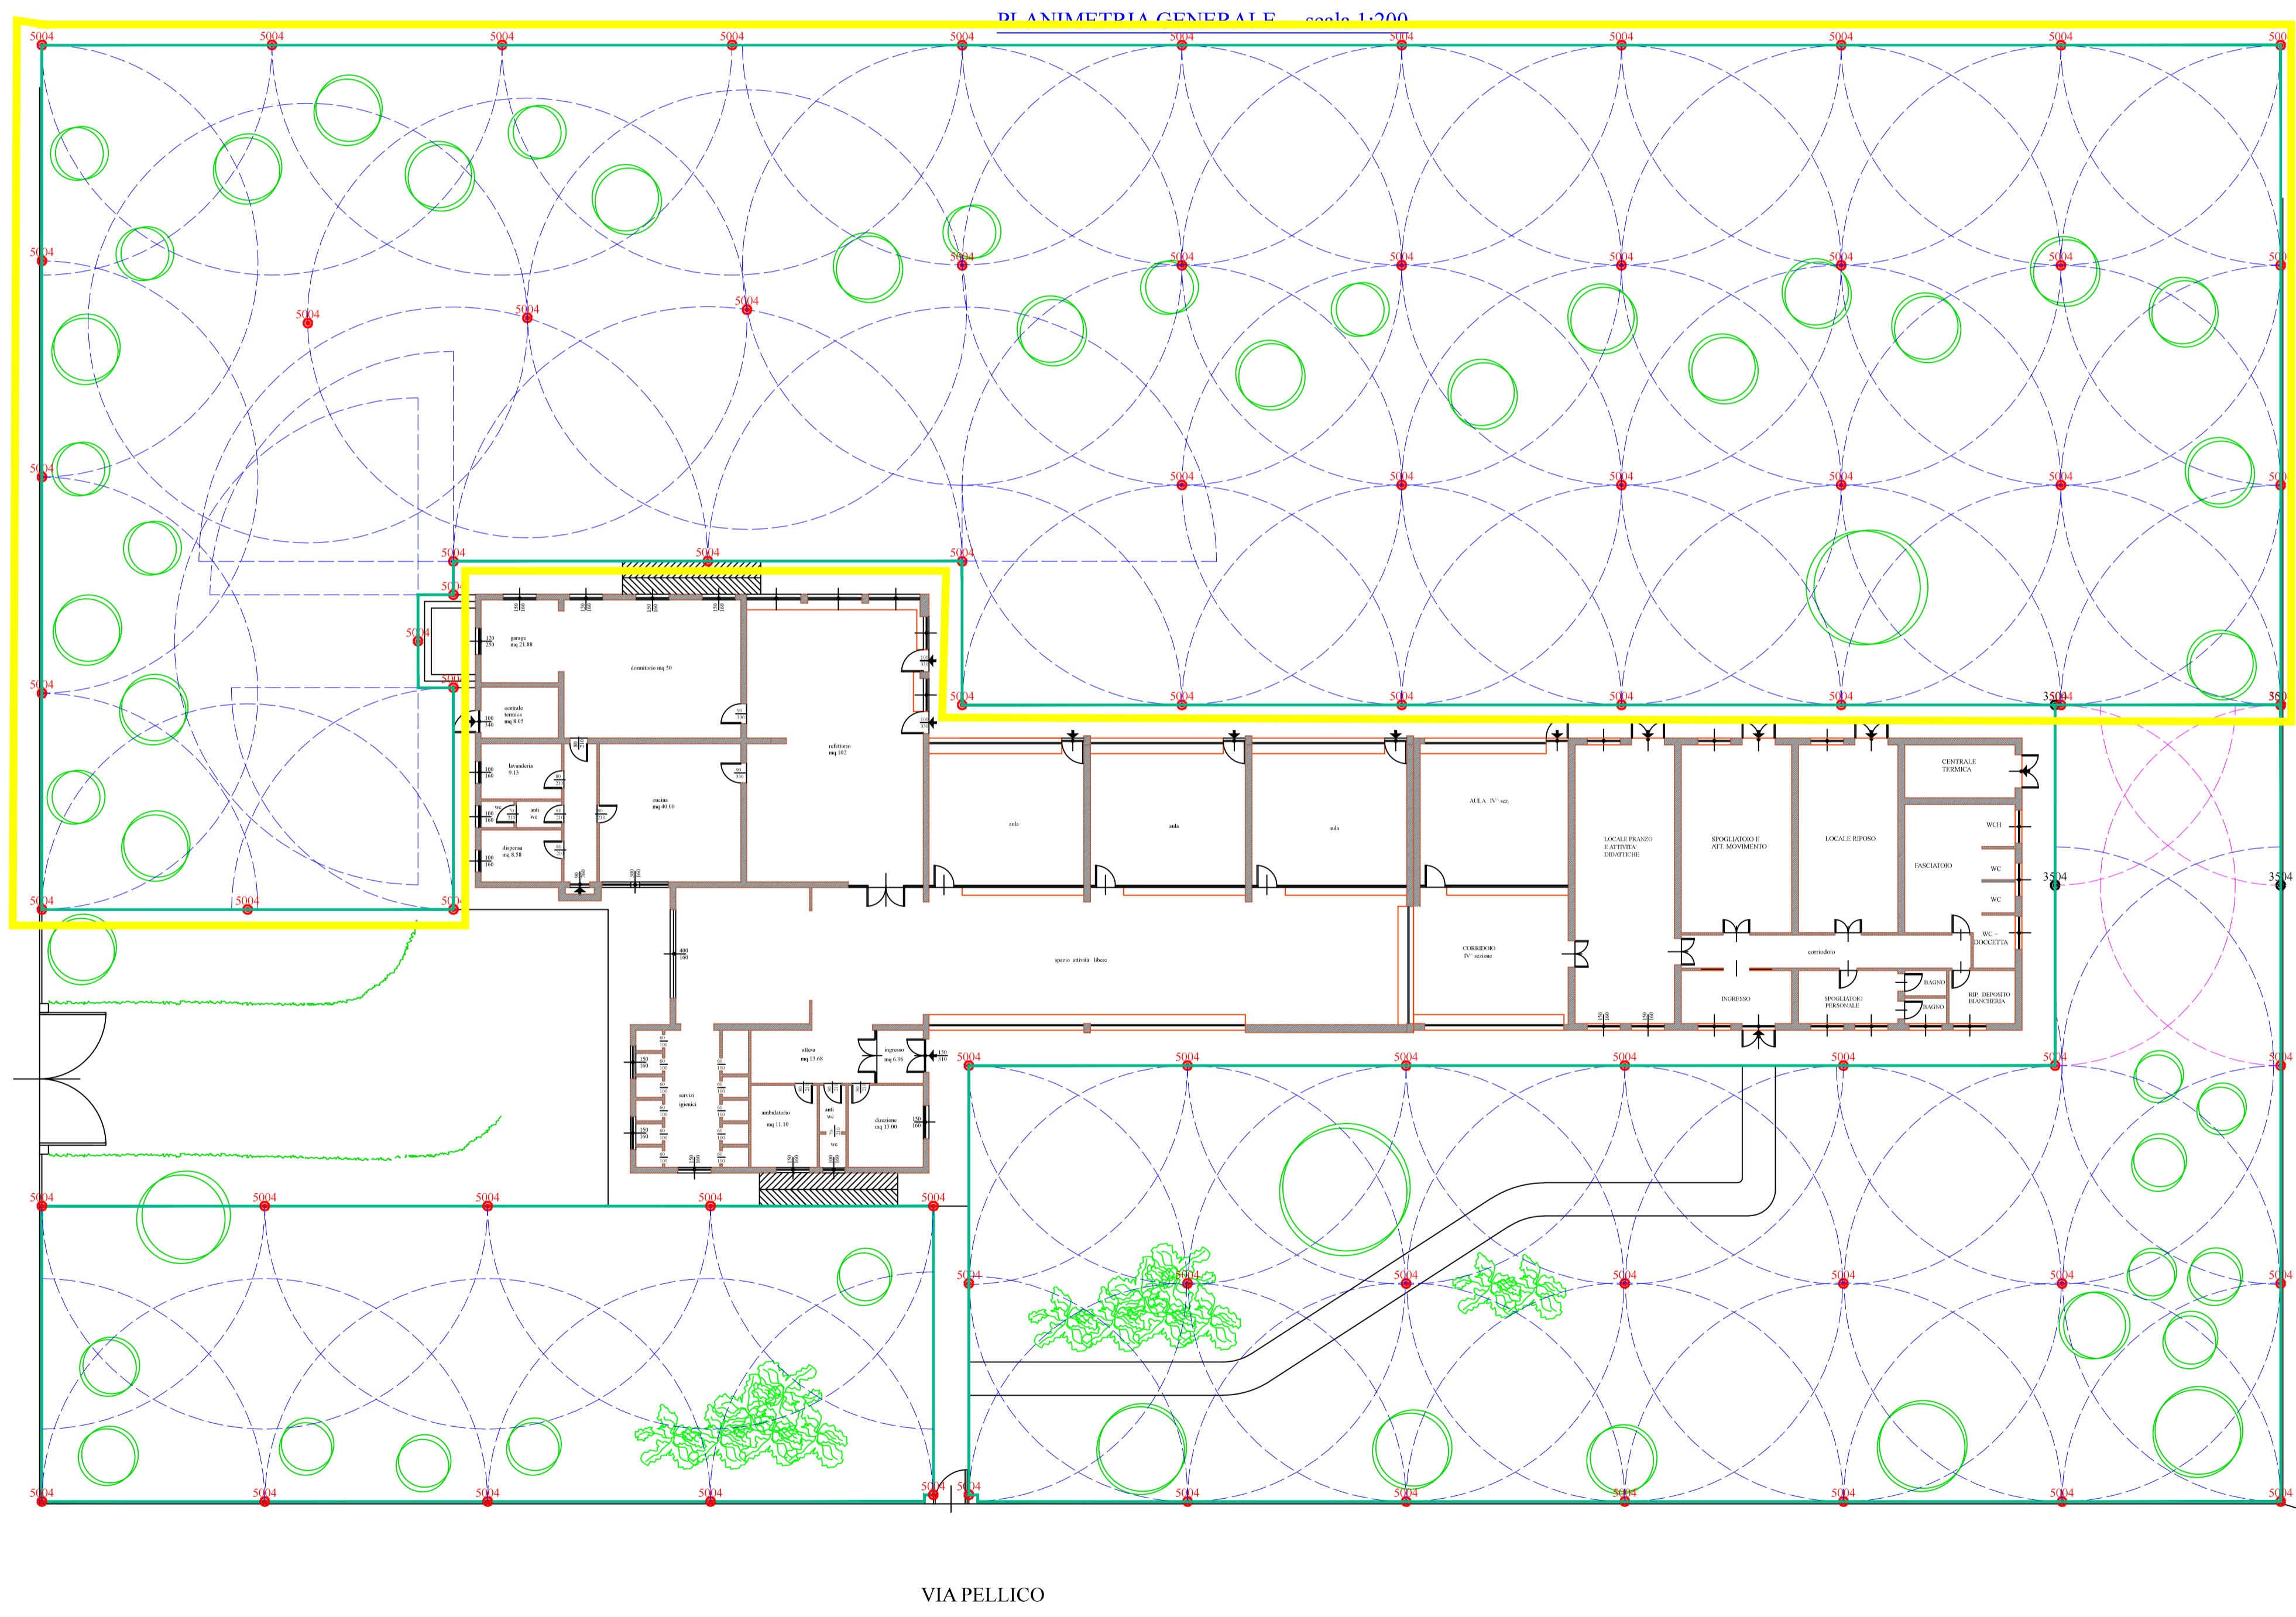

**LEGENDA**

-  PLUVIALE
-  POZZETTO DI RACCORDO
-  POZZETTO MACERATORE
-  POZZETTO SGRASSATORE
-  POZZETTO DI RACCORDO ED ISPEZIONE
-  SIFONE FIRENZE
-  TUBO IN PVC DA mm 100 A mm 160

**AQUA VERDE** PER LA SETE DEL TUO GIARDINO  
**IMPIANTI AUTOMATICI DI IRRIGAZIONE**




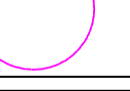

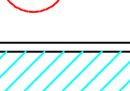

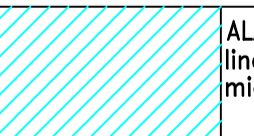


Committente: COMUNE DI CURTATONE  
 Indirizzo: Piazza Corte Spagnola, 3 - 46010 Curtatone (MN)  
 Telefono: 0376 35 80 01 Fax: - E-mail: -

Luogo di intervento: NUOVO ASILO NIDO AD EREMO DI CURTATONE  
 Oggetto: Impianto d'Irrigazione Progettista: Arch. Giorgio Gandini  
 Tavola: Copertura Irrigua Data: 27-08-18 Scala: 1:200

ANNO 2018

**LEGENDA DEI SIMBOLI GRAFICI**

 5004	IRRIGATORE 5004 irrigatore dinamico a turbina	 5004	copertura irrigua ad arco di cerchio
 3504	IRRIGATORE 3504 irrigatore dinamico a turbina	 3504	copertura irrigua ad arco di cerchio
 1804	IRRIGATORE 1804 irrigatore statico per prato interrato	 1804	copertura irrigua ad arco di cerchio
 1804	PRESA RAPIDA punto di presa rapida per acqua fuori terra		ALA COCCIOIANTE linea tubazione microforata

**DATI TECNICI**

Dati di funzionamento impianto

IP (intensità di precipitazione) IP=Qx60/DXD= 15 mm/mq/h  
 IP=Qx60/DXD= 30 mm/mq/h

T (tempo di funzionam. per zona) T=5mm/mq/IPx60= 20 min./10 min.

SERVIZIO E PROFESSIONALITA'