

N.B. L'esatta ubicazione dei tratti oggetto d'intervento verrà stabilita e tracciata dal Direttore dei Lavori prima dell'inizio dei lavori, alla presenza dell'appaltatore.

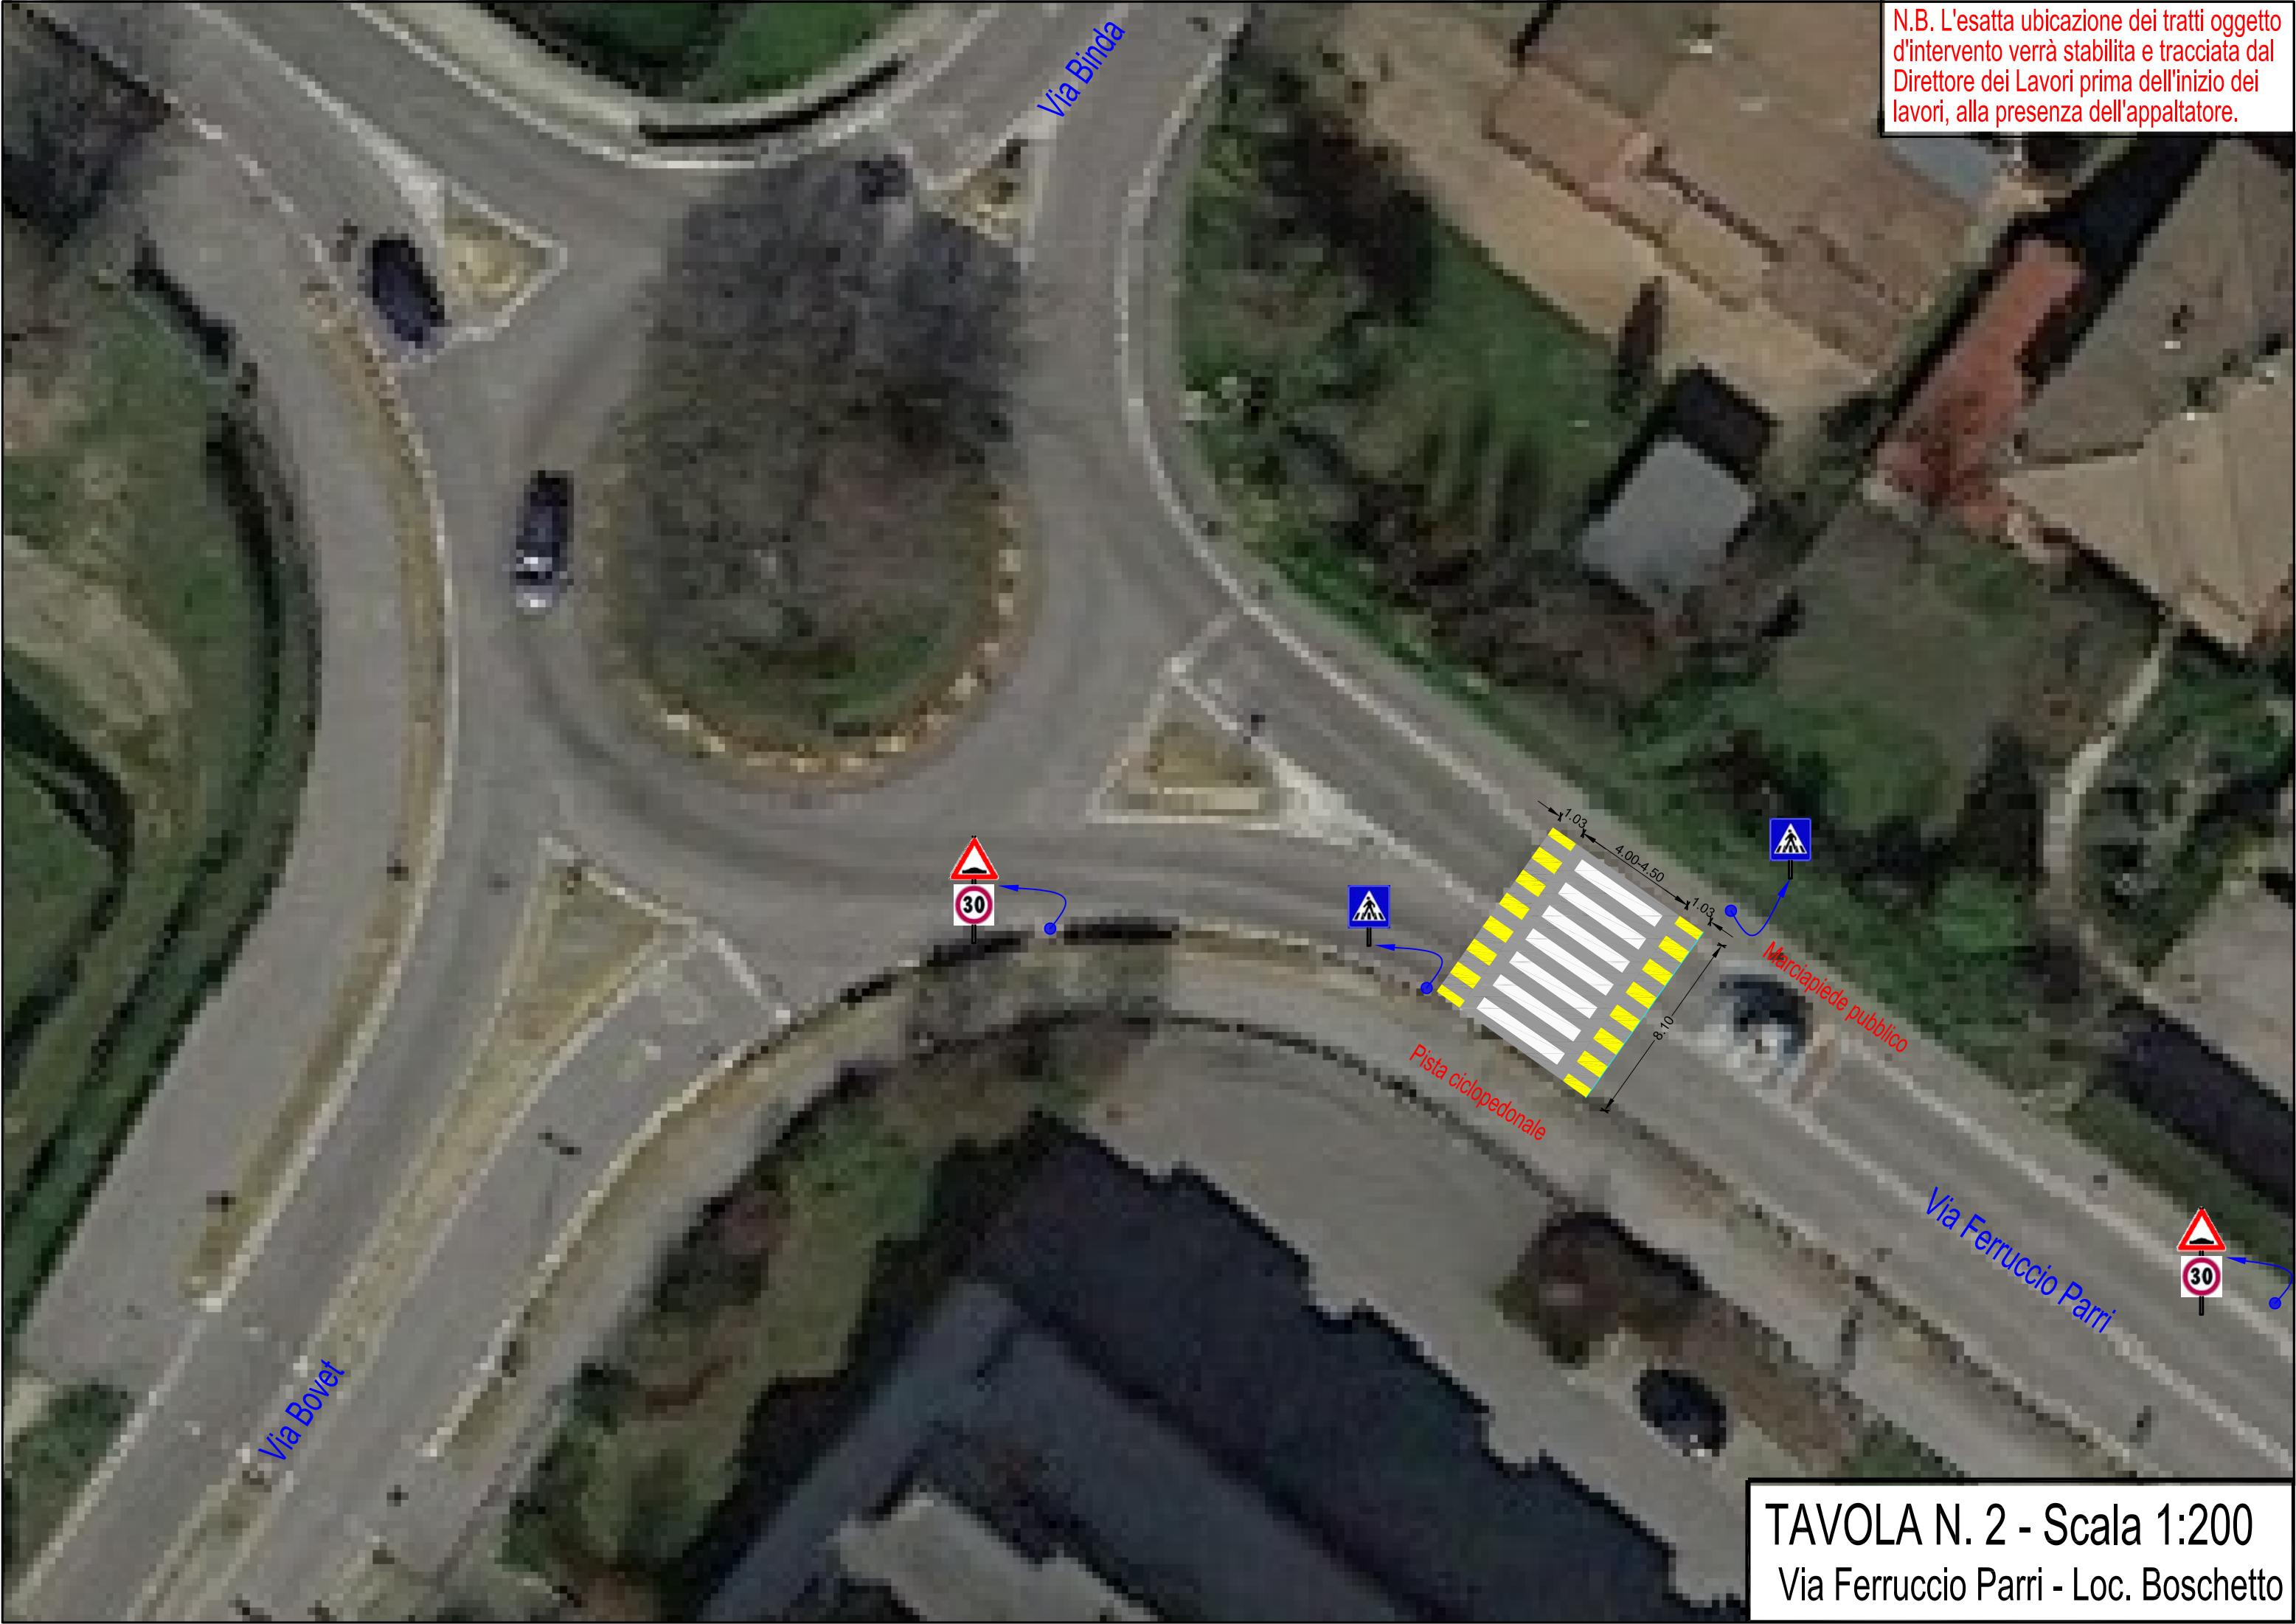


TAVOLA N. 2 - Scala 1:200  
Via Ferruccio Parri - Loc. Boschetto