
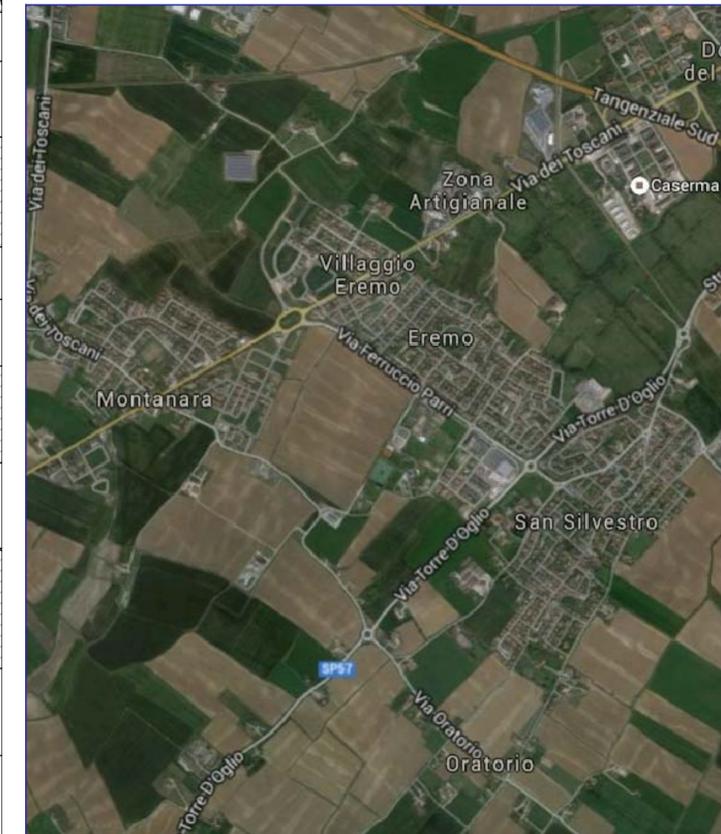


N.B. L'esatta ubicazione dei tratti oggetto d'intervento verrà stabilita e tracciata dal Direttore dei Lavori prima dell'inizio dei lavori, alla presenza dell'appaltatore.

LEGENDA MARCIAPIEDI

-  TRATTI OGGETTO DI RIQUALIFICAZIONE
-  TRATTI STRALCIATI E NON PIU' OGGETTO DI RIQUALIFICAZIONE
-  TRATTI AGGIUNTIVI DA RIQUALIFICARE

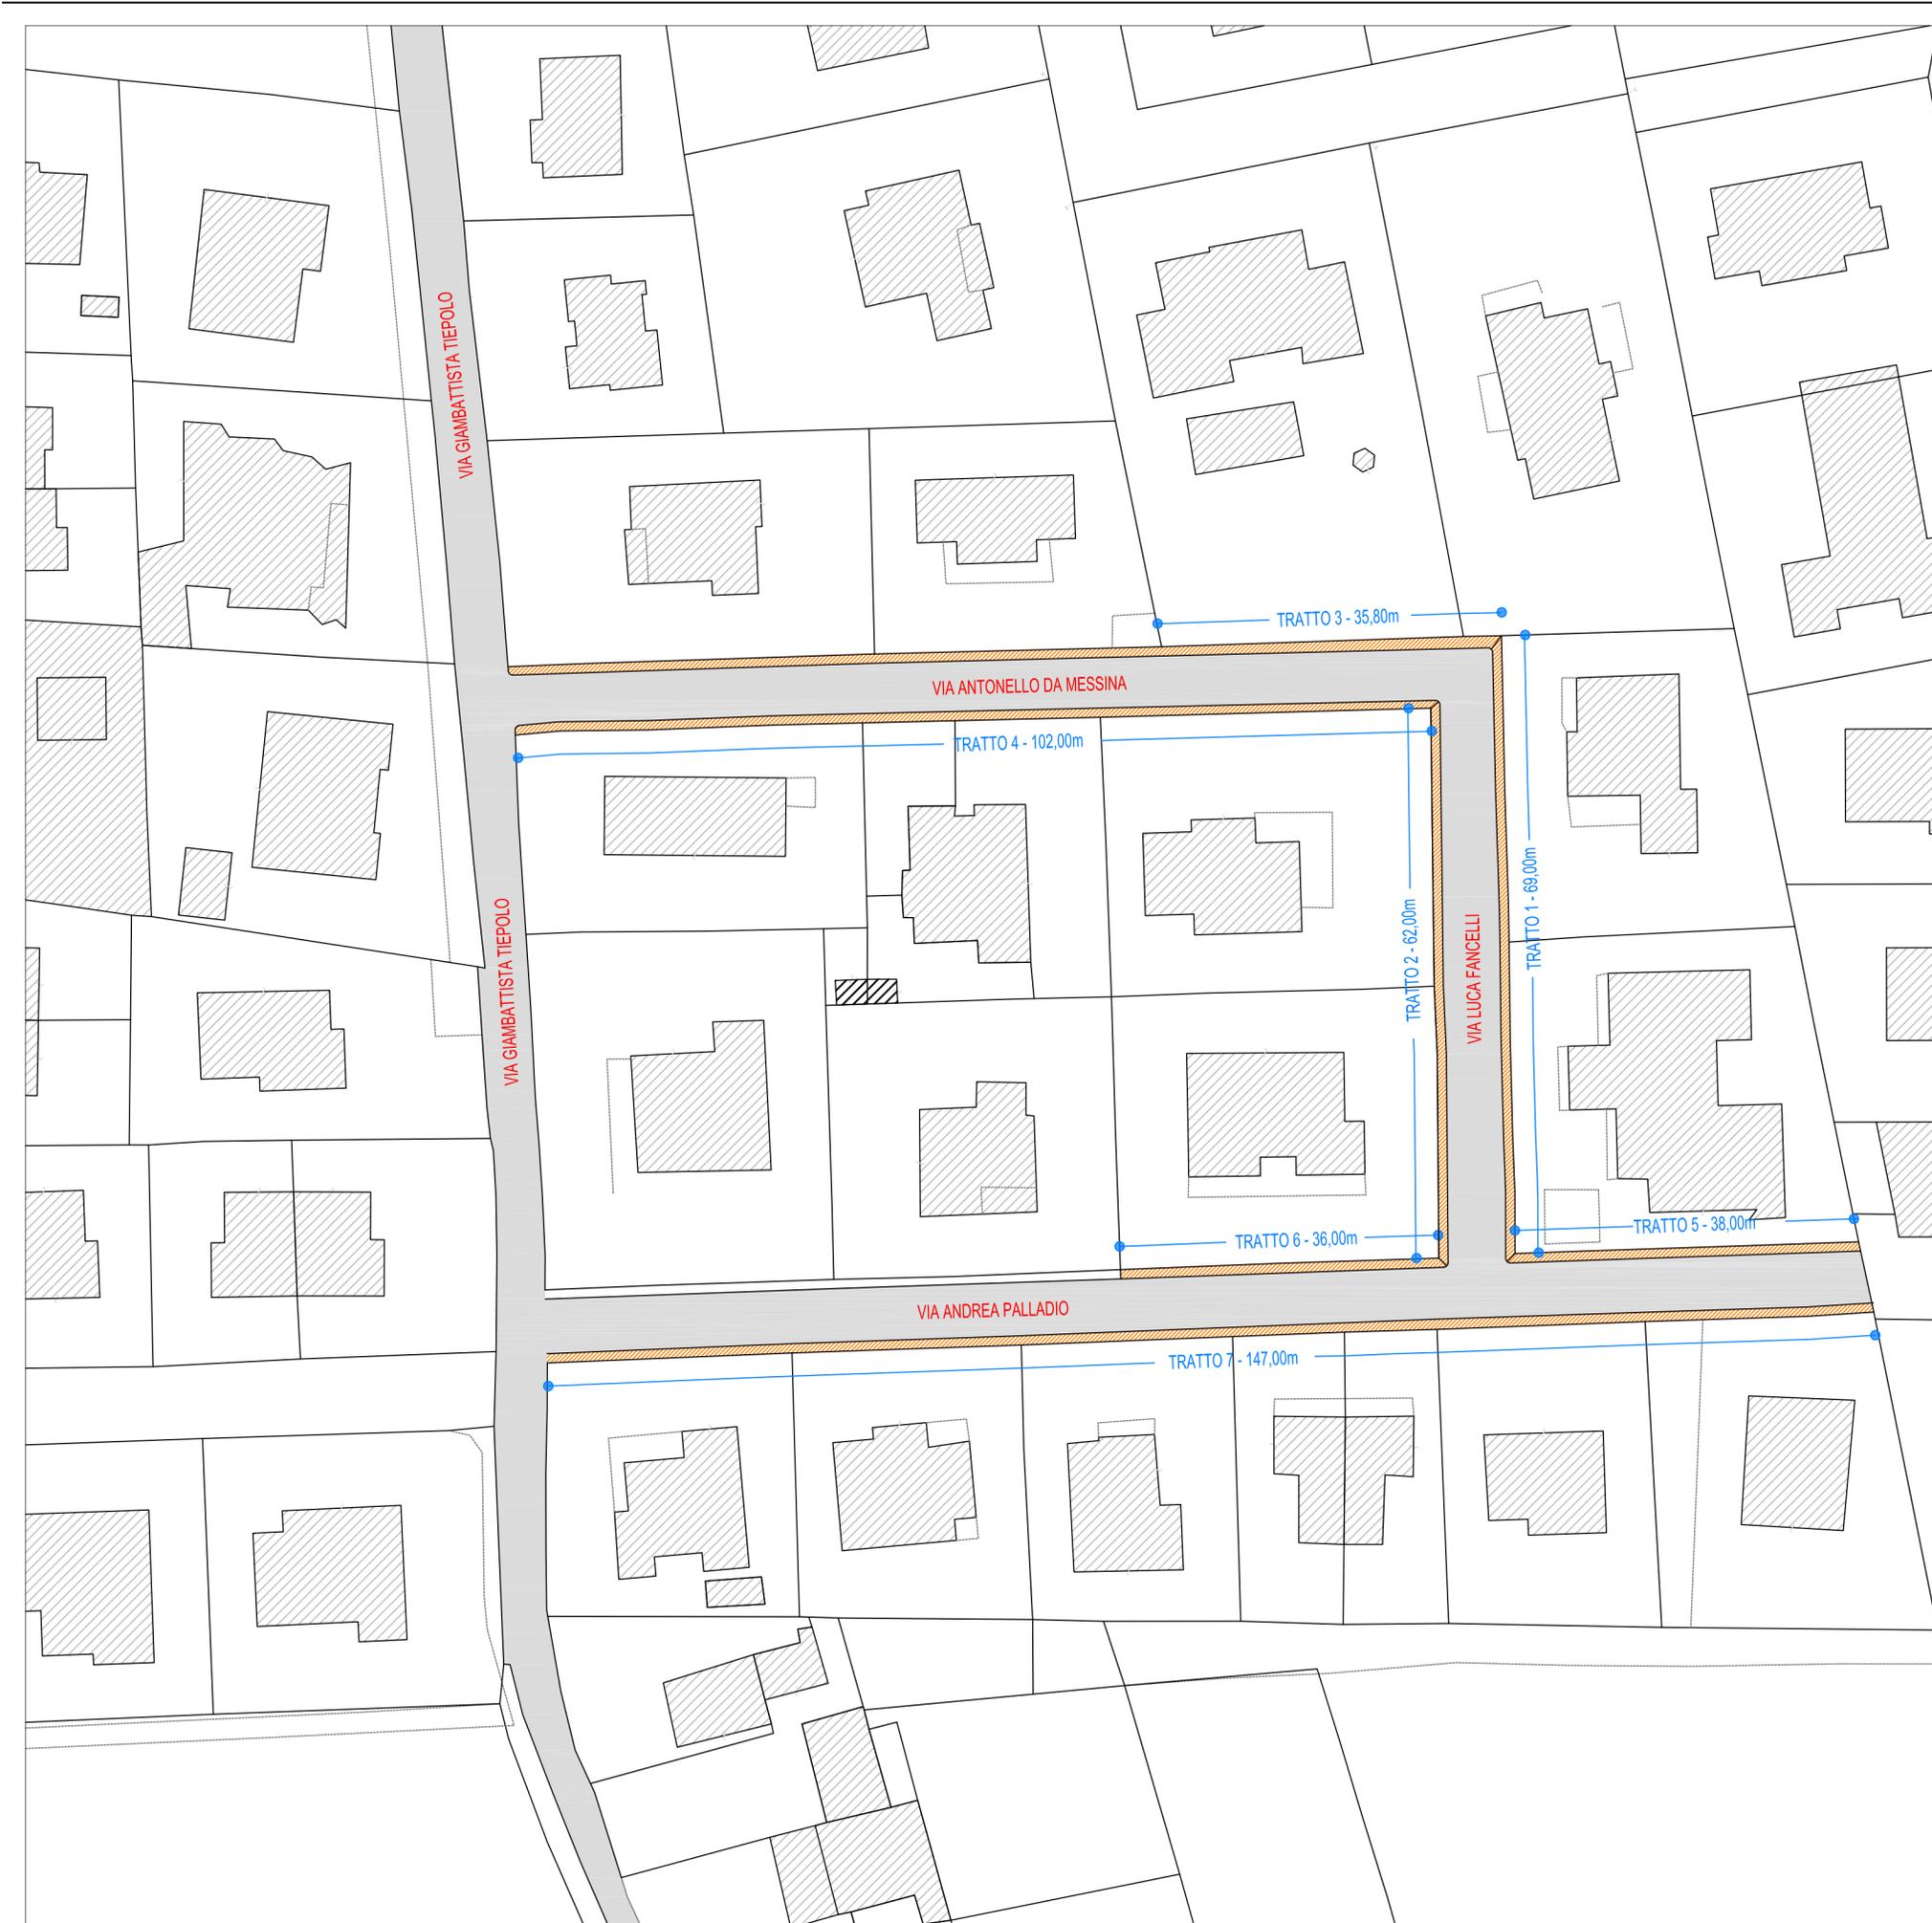

IL PROGETTISTA

Ing. Giovanni Trombani

COMUNE DI CURTATONE

Piazza Corte Spagnola 3
46010 Curtatone (MN)

MODIFICHE E VARIAZIONI CONTRATTUALI

Ottobre 2020

Lavori di realizzazione e riqualificazione dei marciapiedi nelle frazioni

1:500

ELABORATI GRAFICI
PLANIMETRIA FRAZIONE LEVATA

Elab. M02c

www.curtatone.it

IL RESPONSABILE
(PER L'AMMINISTRAZIONE)